




ELR / ARC
אֵלֶר / אֶרֶכ

ד. איתן ר. להב-רין / אדריכלים מתכנני ערים

בית נצבא קומה 15 / יצחק שדה 17 תל אביב טל. 03-6025118



מצגת עבודות נבחרות
תחבורה
פרופ' אדריכל דן איתן
אדריכלית רות להב
אדריכלים ומתכנני ערים



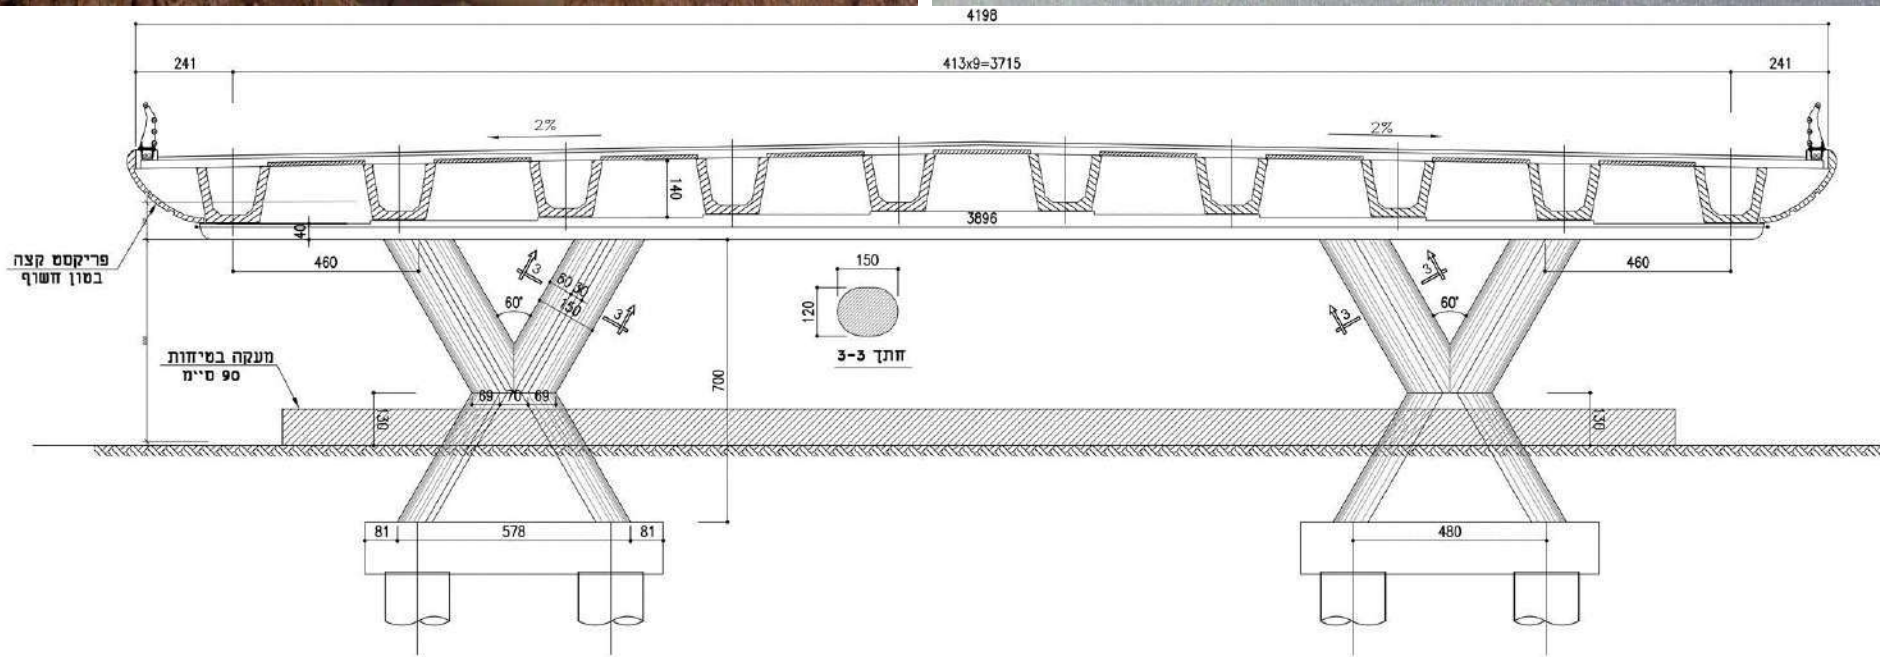

מחלף דור- גשר רכב / 2015 / הושלם



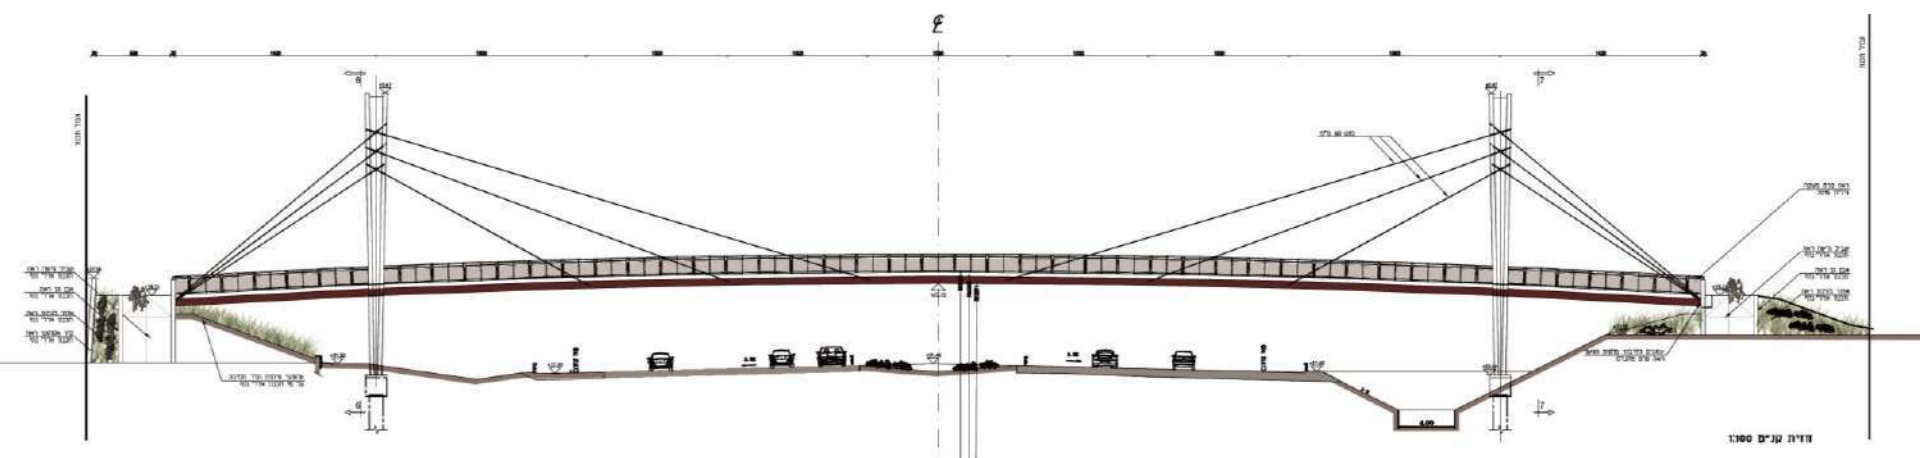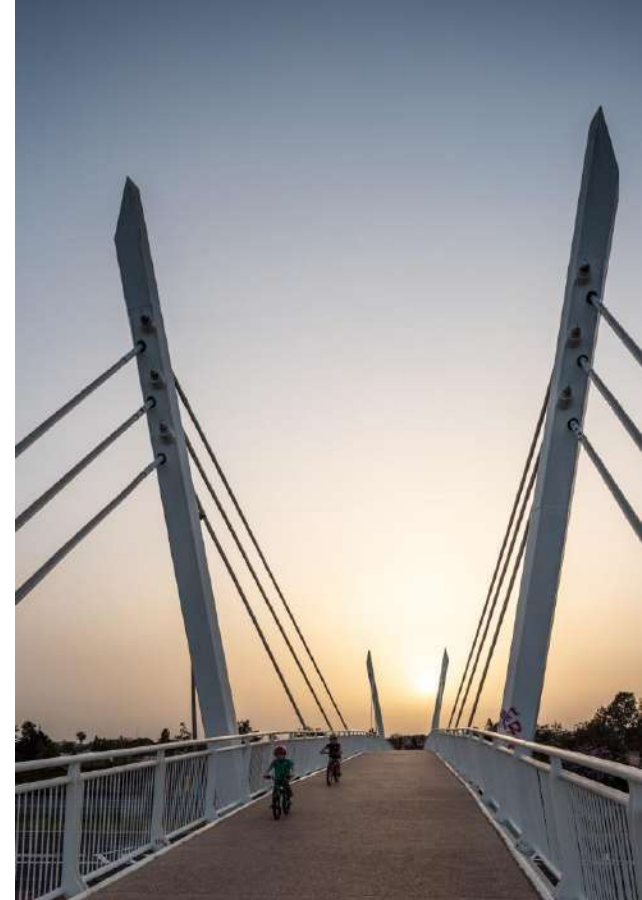




צלם : דניאל קסב וגיל בר

גשר חולכי רגל, מחלף דרור / 2016 / הושלם






צלם : דניאל קסב


גשר חולכי רגל, מחלף דחור / 2016 / הושלם

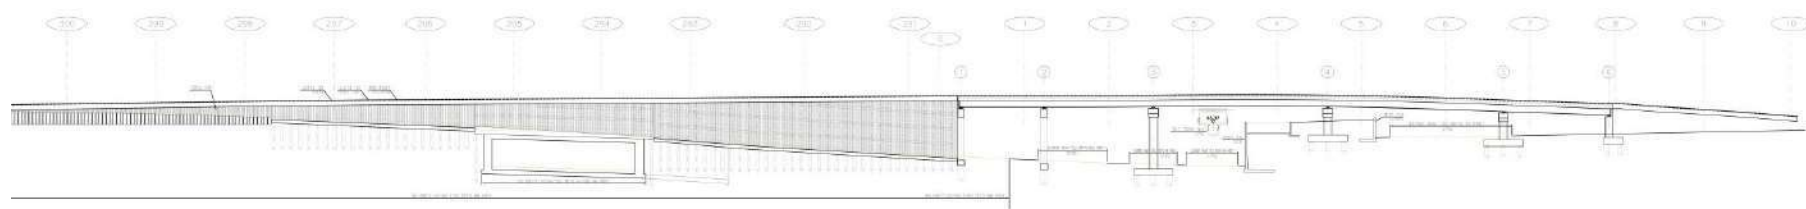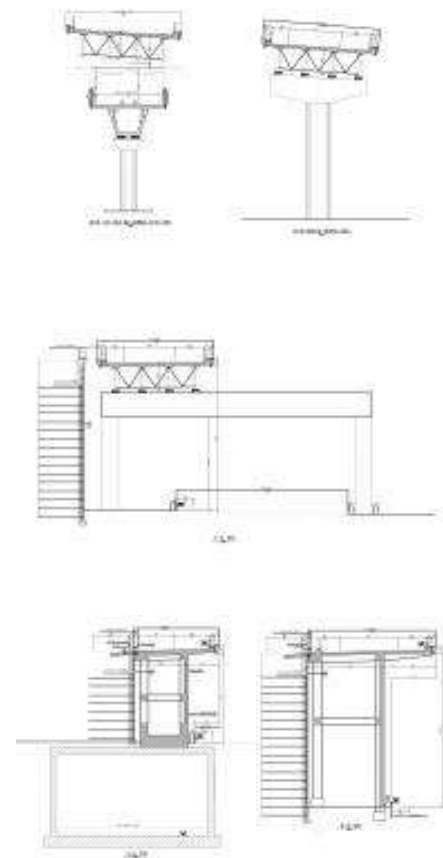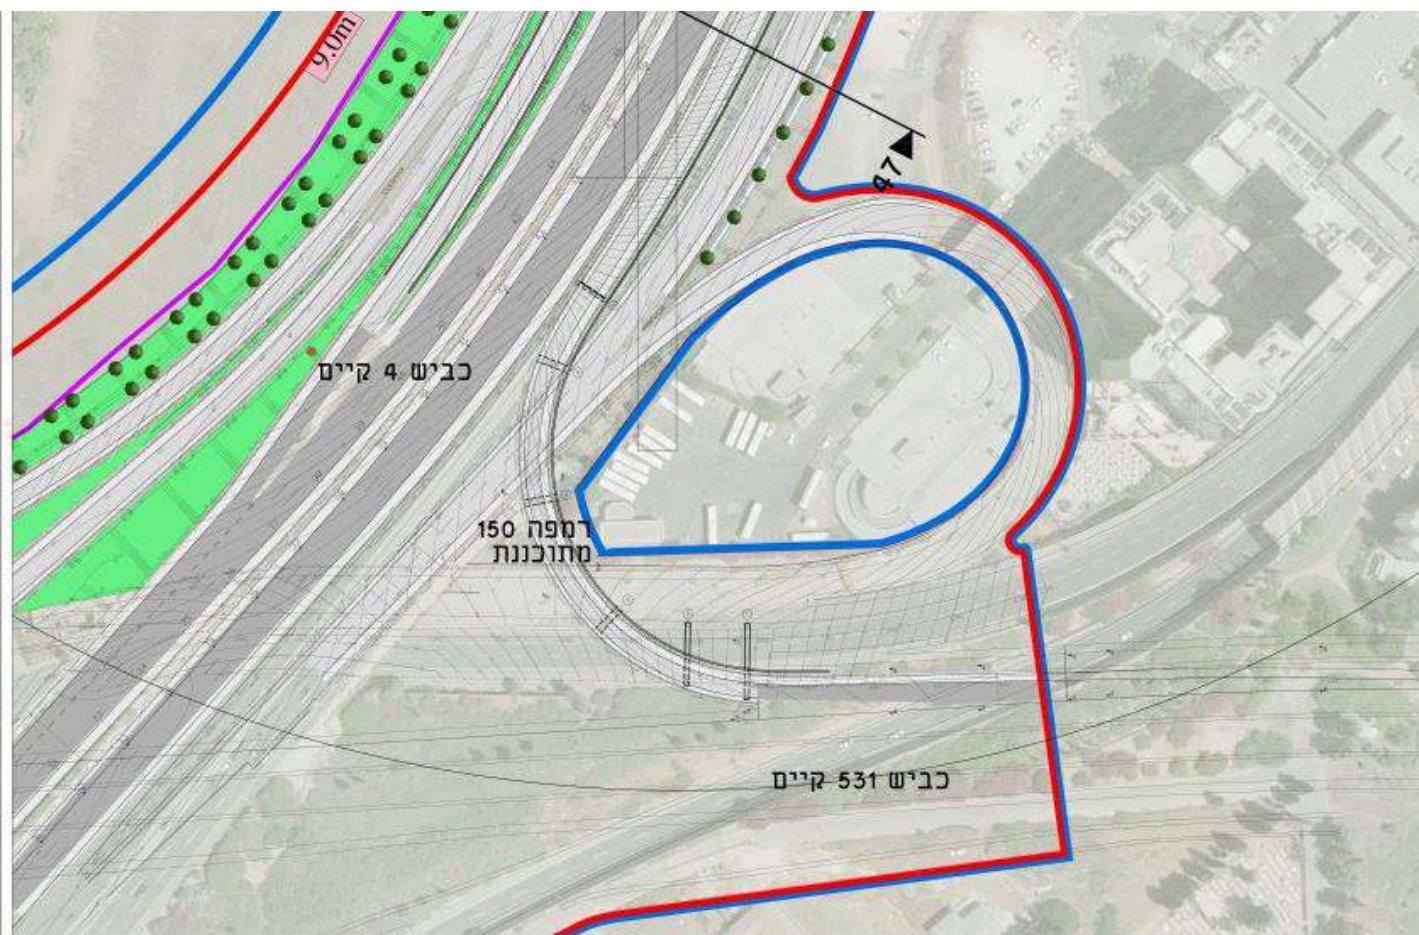






תת"ל 43, כביש 4-מחלף רעננה דרום למחלף הדרים - רמפה 150 לכלי רכב / 2017 / מאושר

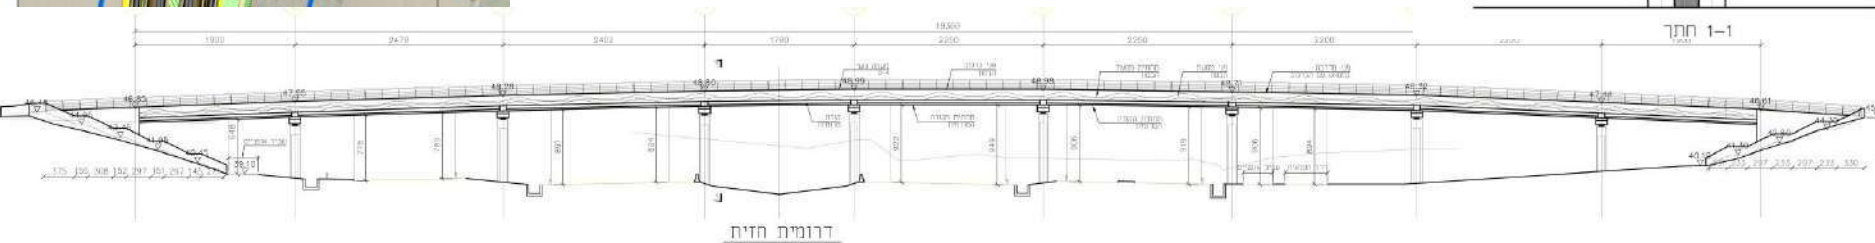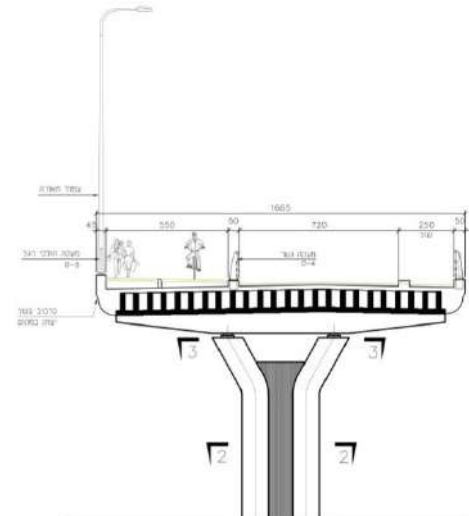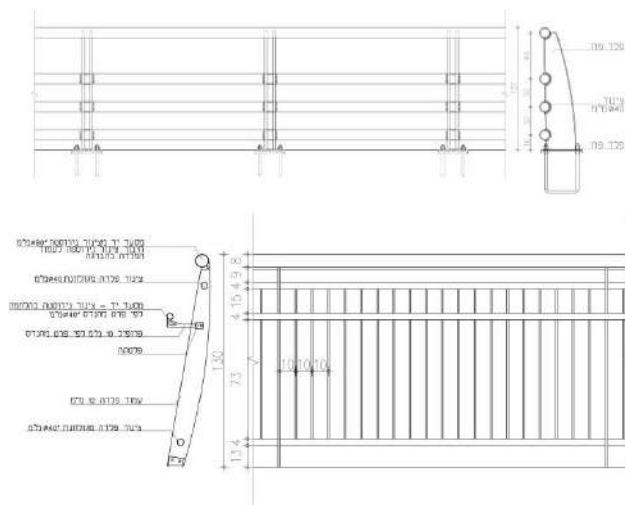




תת"ל 43, כביש 4 - מקטע דחור פרדסיה-מפרין הדסים - גשר רכב / 2017 / מאושר

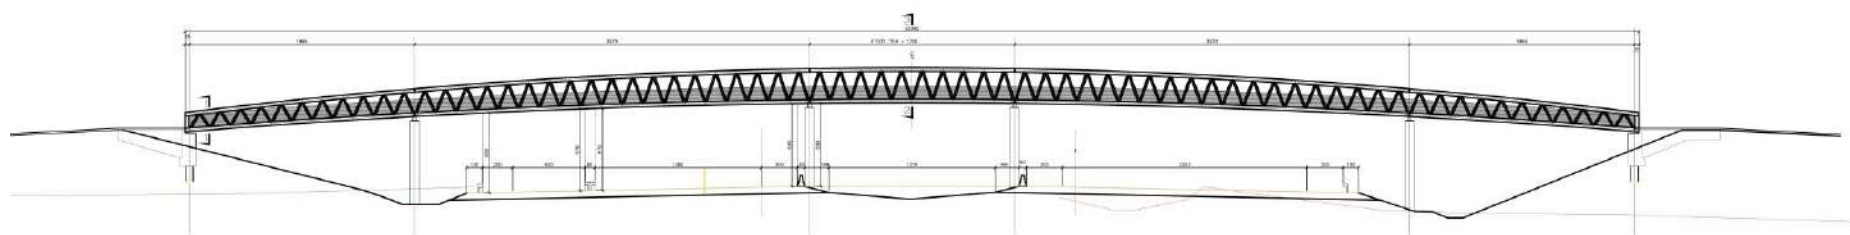



תת"ל 43, כביש 4- מקטע דרום פרדסיה - אבן יהודה - גשר חולכי רגל / מאושר / 2017

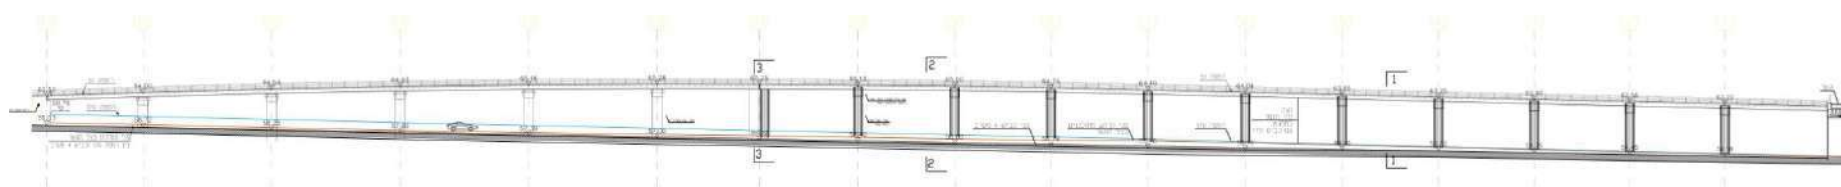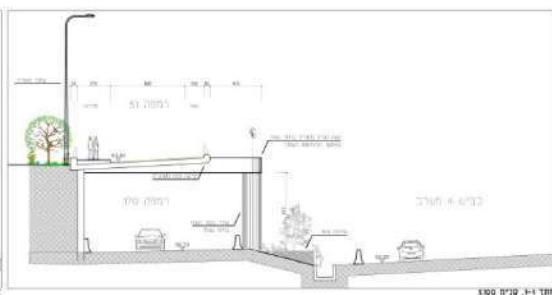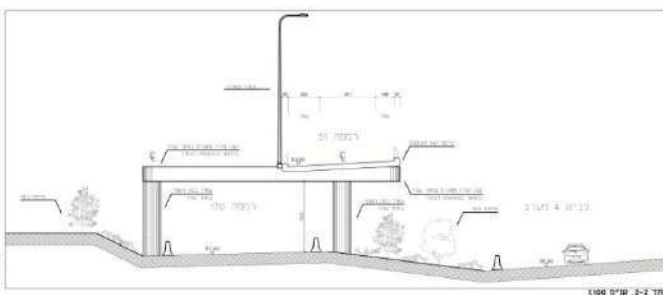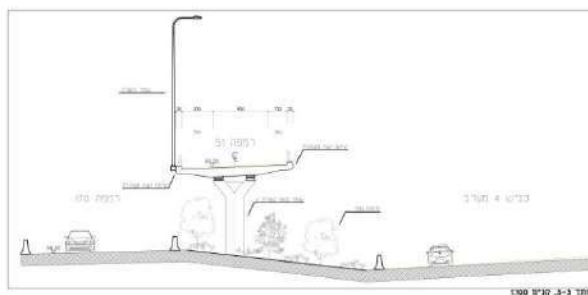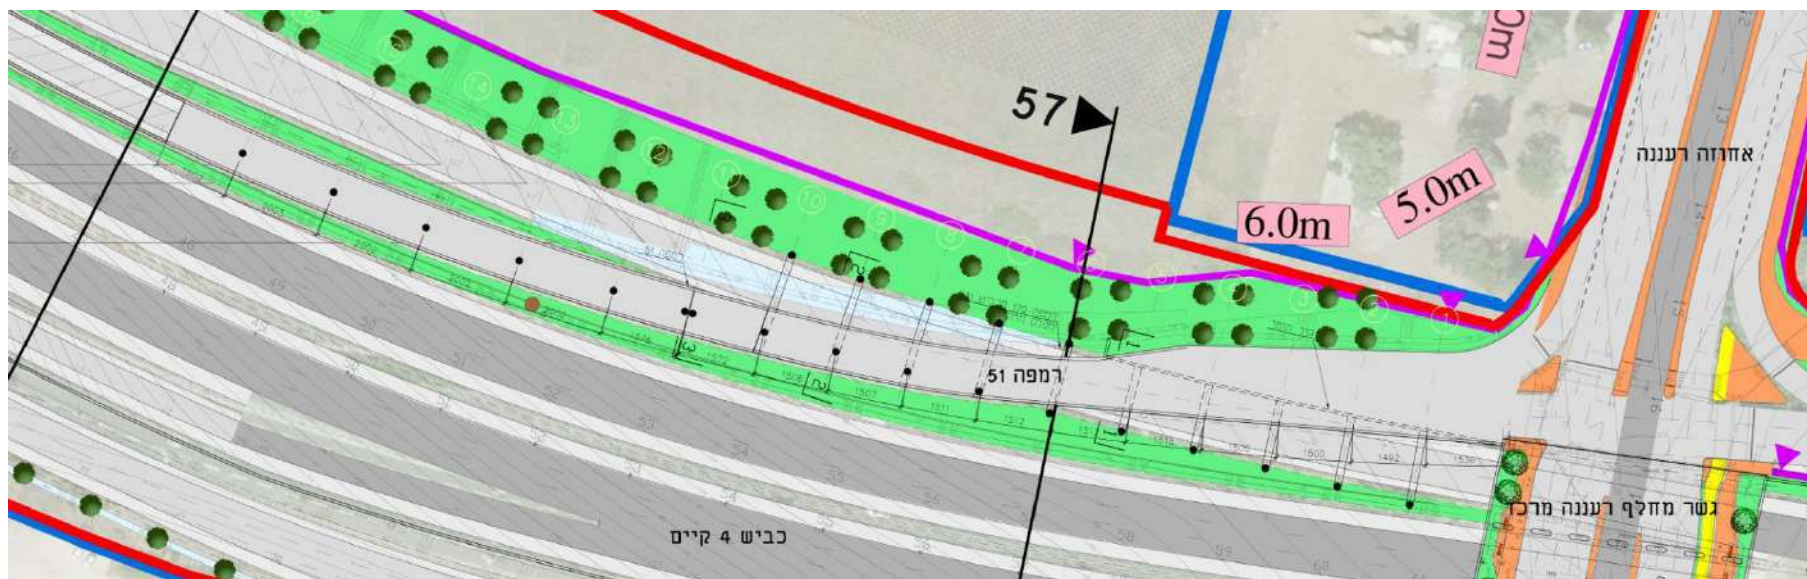

תת"ל 43, כביש 4- מחלף רעננה דרום למחלף הדרים - רמפה 51 לכלי רכב / 2017 / מאושר

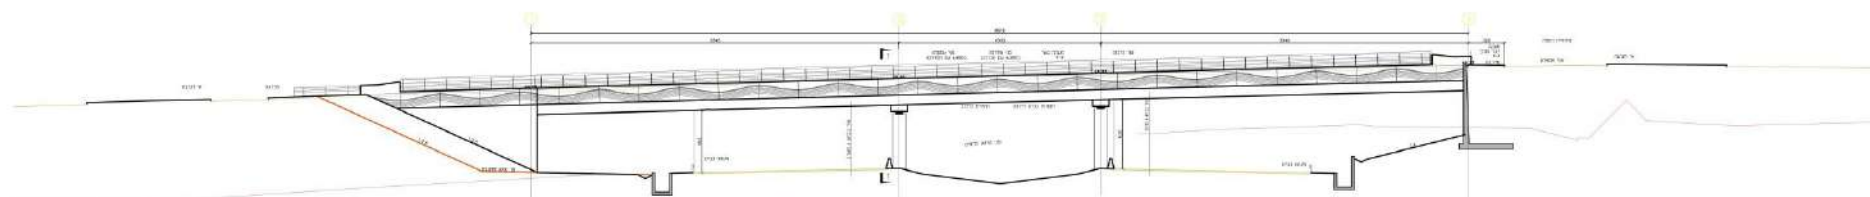
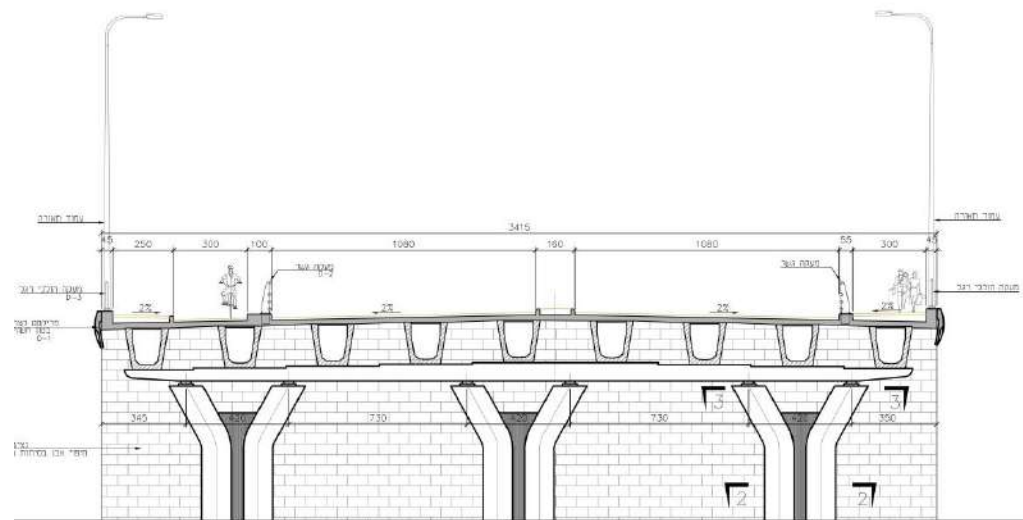
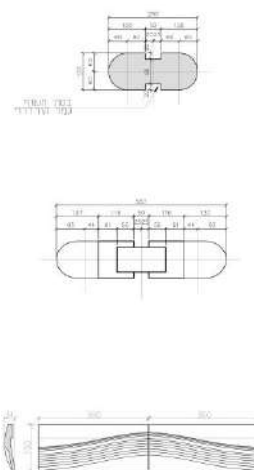


תת"ל 43, כביש 4- מקטע דחור פרדסיה - מחלף אילנות - גשר רכב / 2017 / מאושר


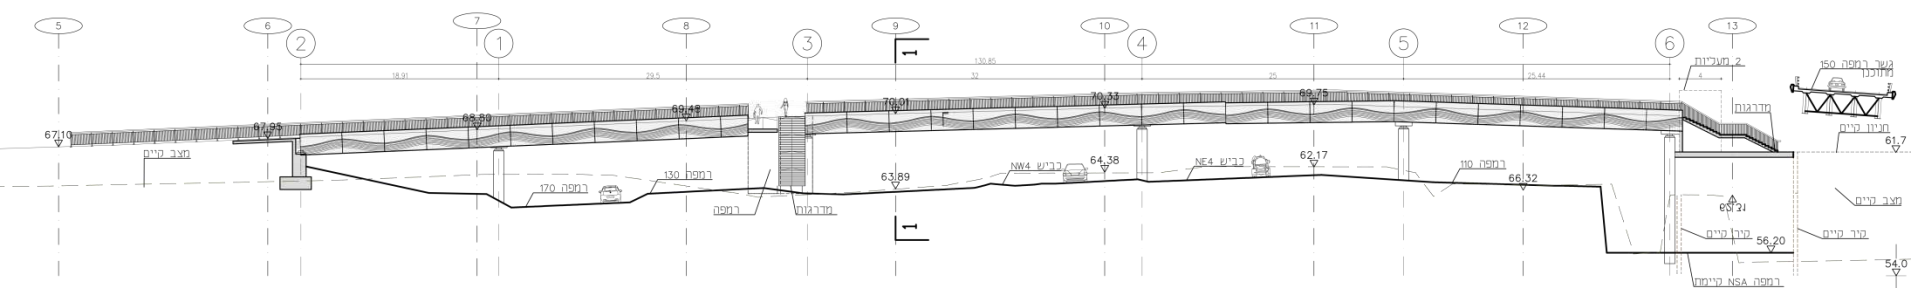
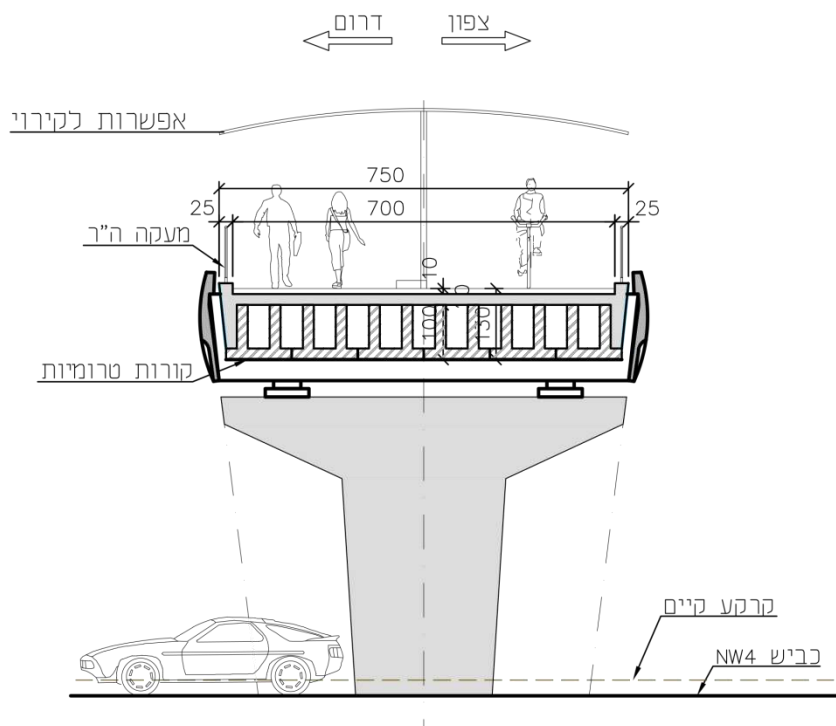




תת"ל 43א - כביש 4 - מחלף רעננה דרום למחלף הדריס - גשר ה"ר תחנת רכבת רעננה

הדמיות: ינון תכנון בע"מ

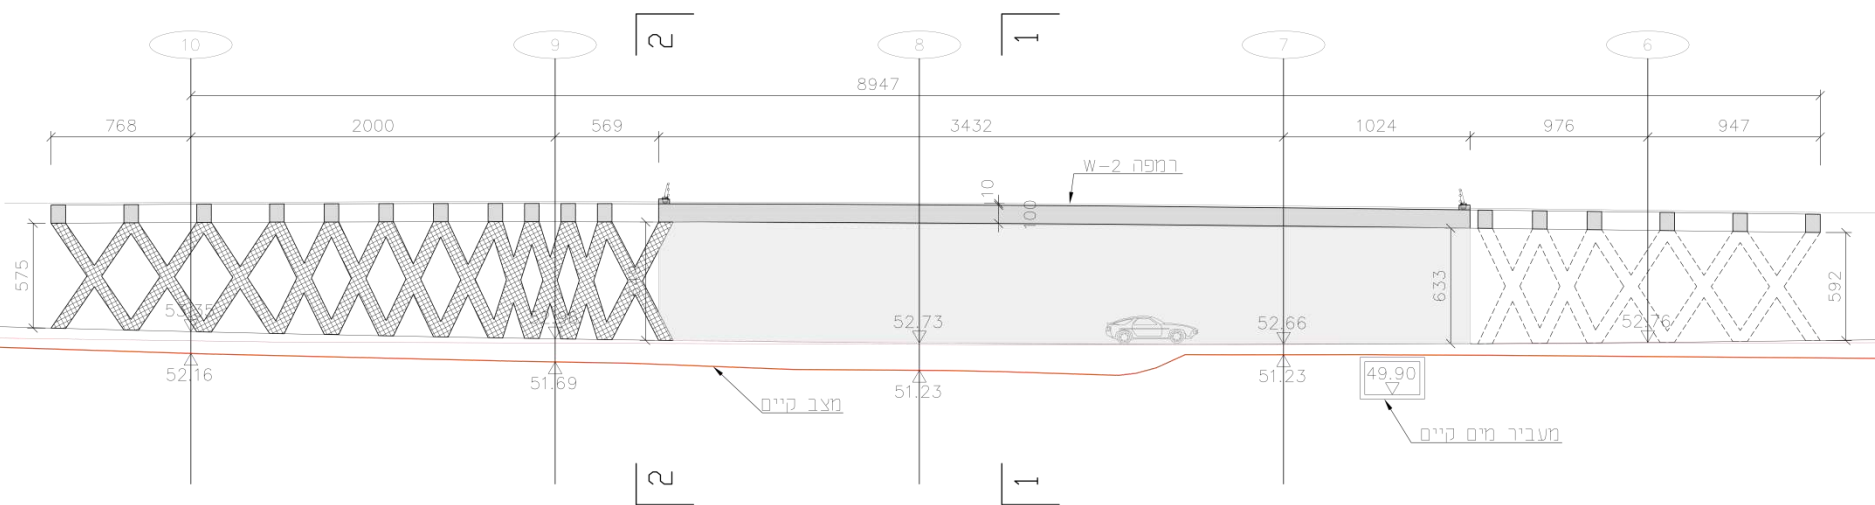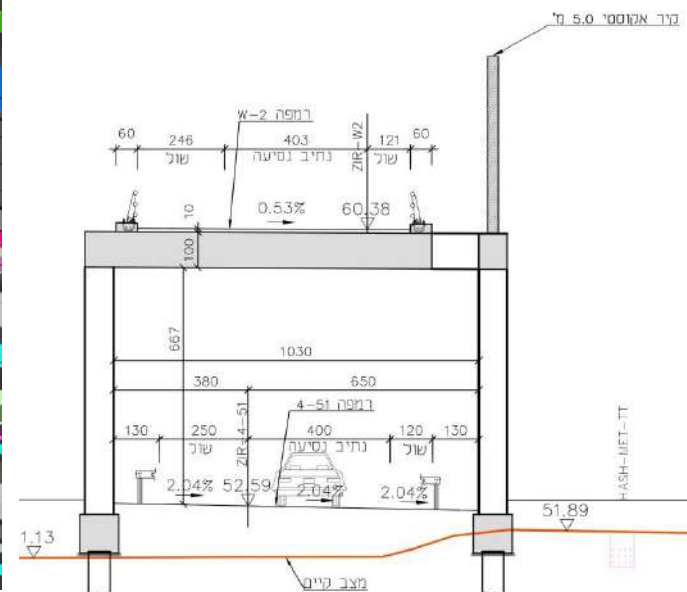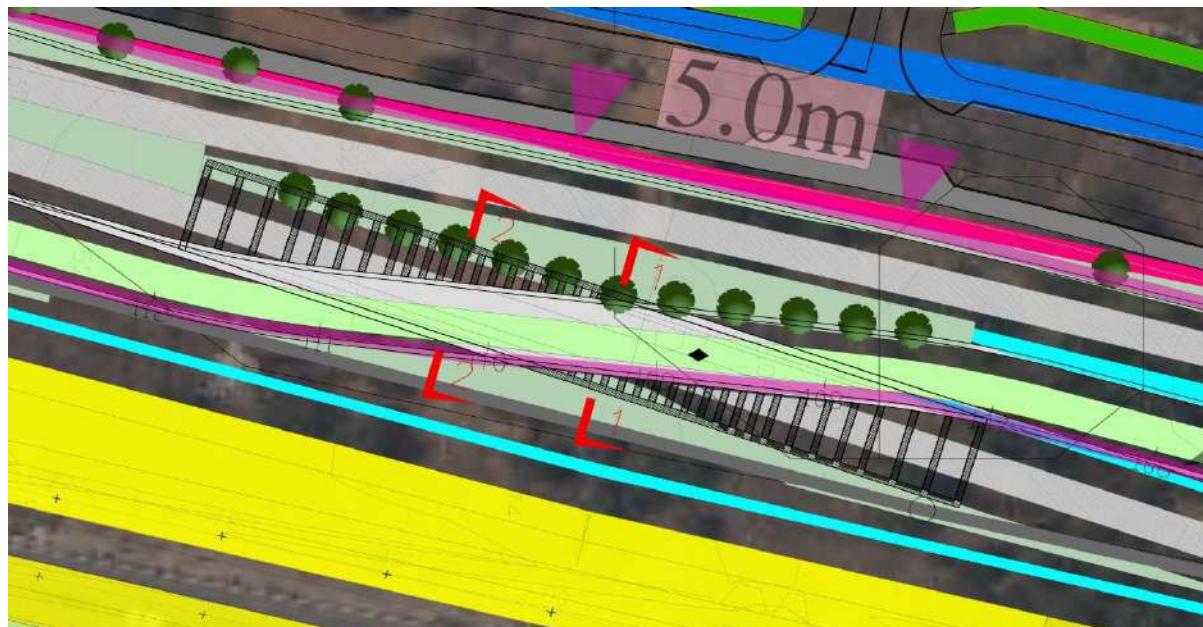

תת"ל 43א - כביש 4 - מחלף רענה דרום למחלף הדרים - BASKET צומת רענה מרכז

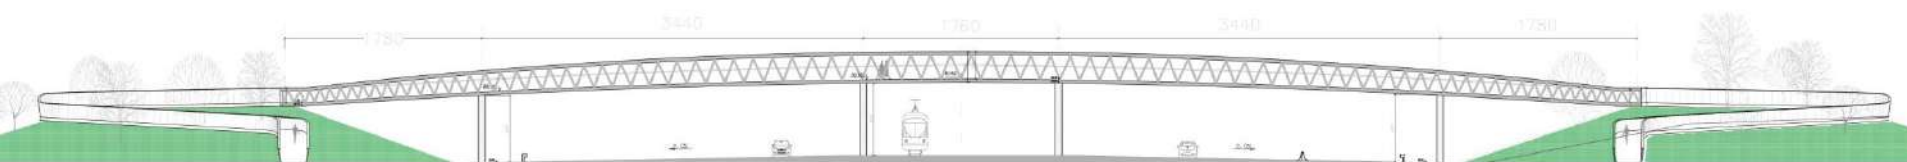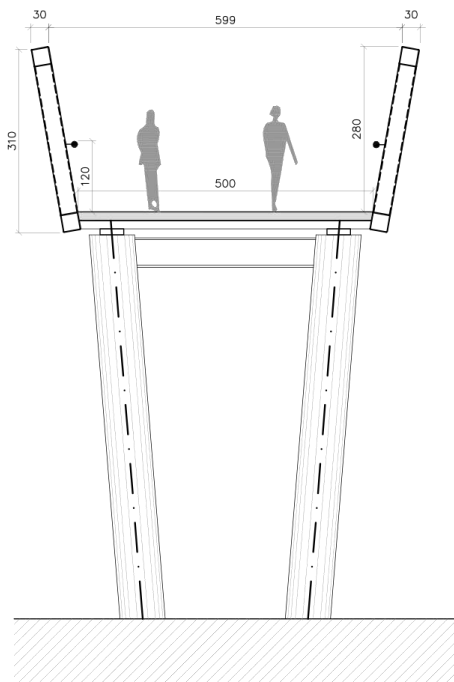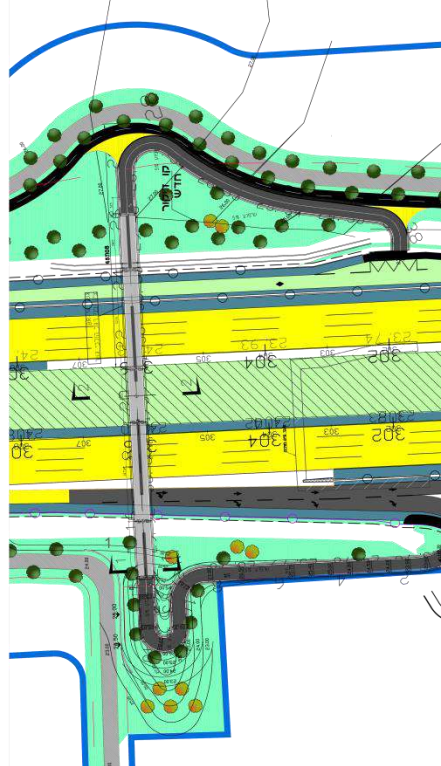


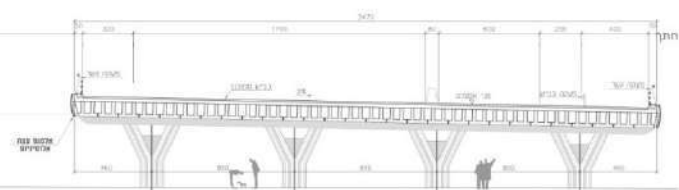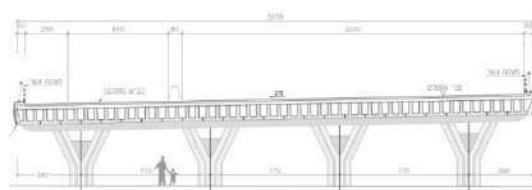

תת"ל 43 - כביש 4 - מחלף רעננה דרום למחלף הדרים - נחל פולג / 2017 / מאושר



אדר' דן איתן ואדר' אמנון רכטר

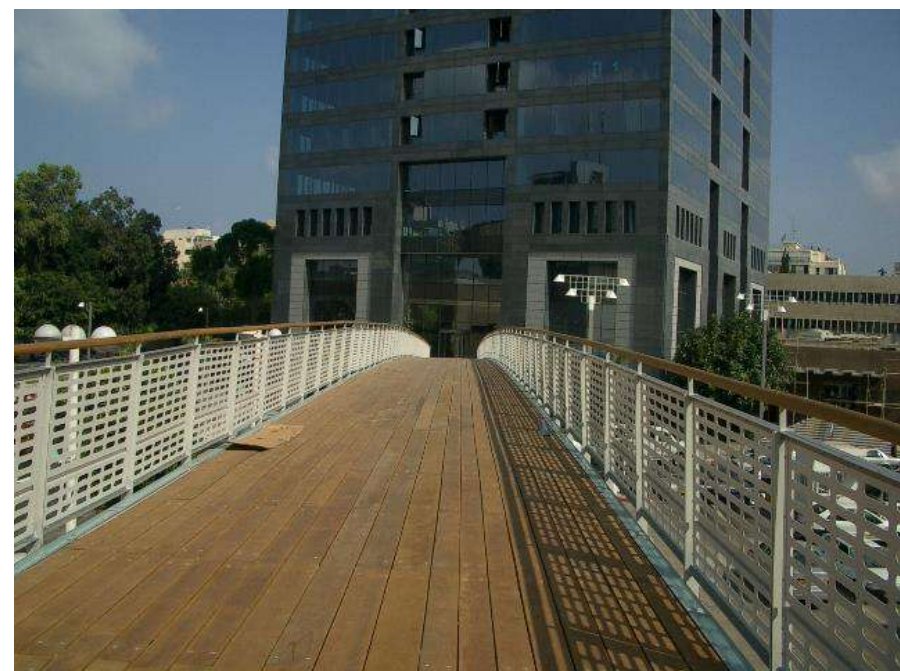


גשר מוזיאון תל אביב לאומנות / 2009 / הושלם






א.ל.ר אדריכלים ואדריכלות נועם שוקד

תכנון גשר פארק אריאל שרון, פרס שני (2013)


תחבורה \ פורטלים ומעברים

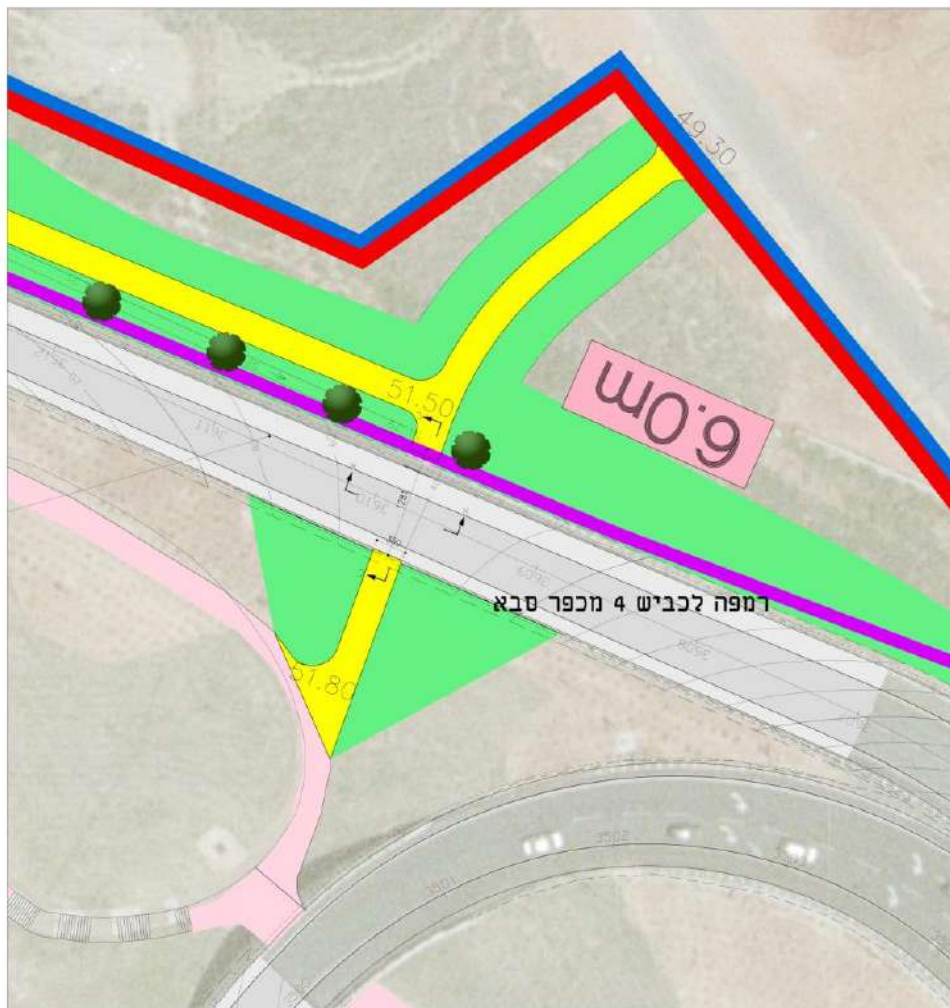


תכנית מעבר תחומי לחולכי רגל ואופניים, קני"מ 1:200

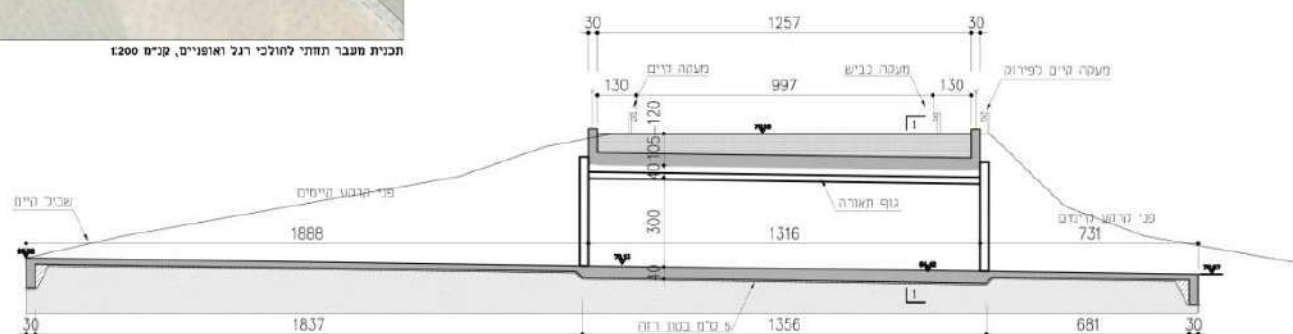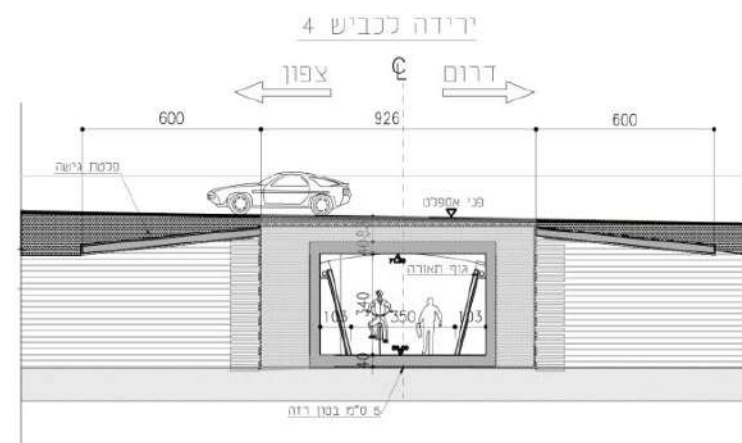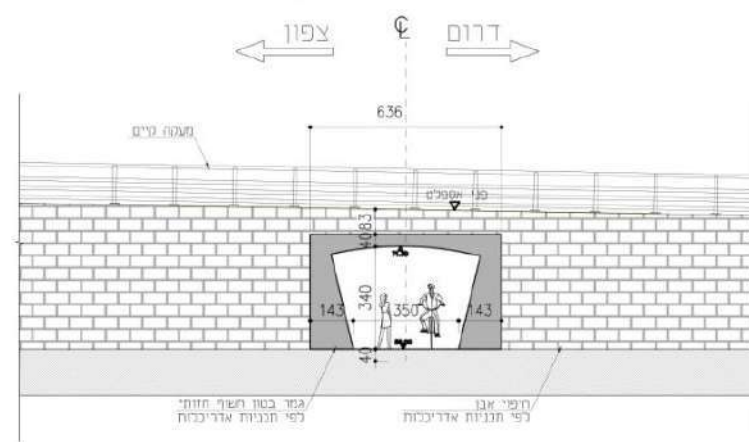

תת"ל 43, כביש 4- מחלף רעננה צפון - מעבר תחומי לה"ר ואופניים / 2017 / מאושר

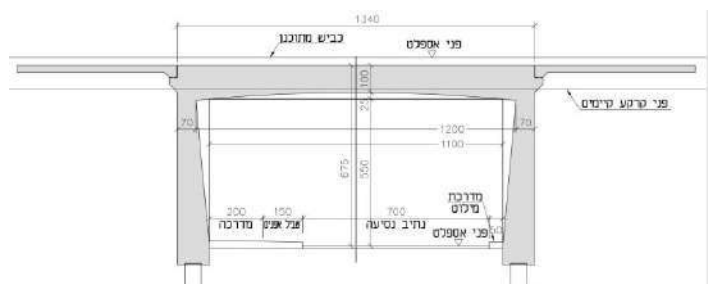

חתך רחב 1:100

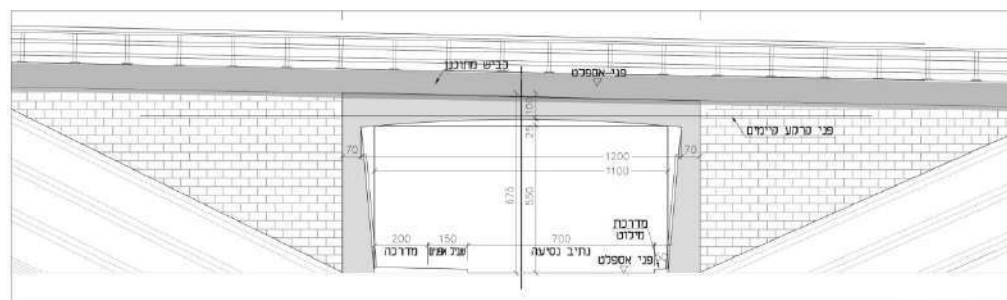

בזס פורטל 1:100













דן איתן ערי גשן אדריכלים



תחנת רכבת השלום, תל אביב / 1994-1996 / הושלם

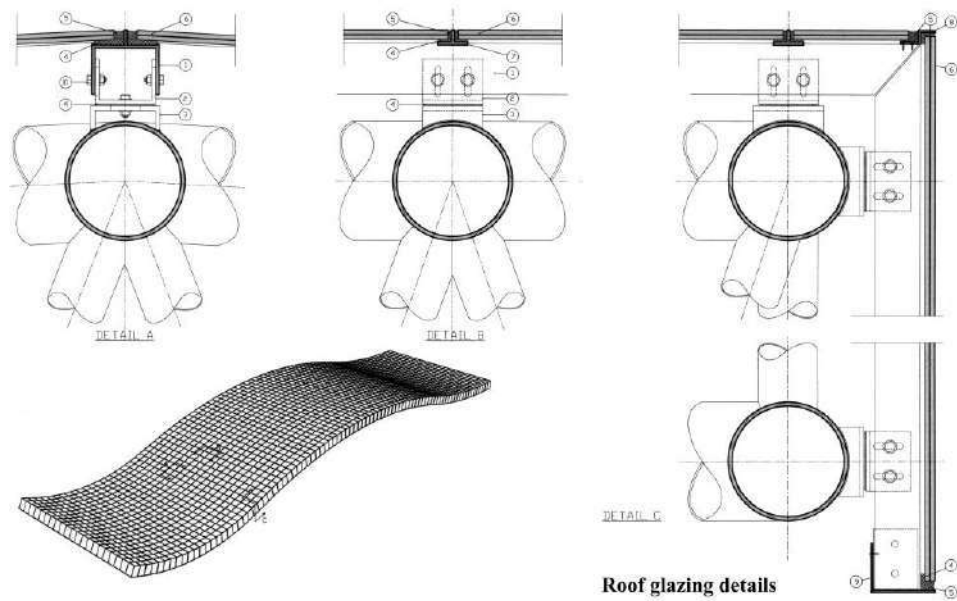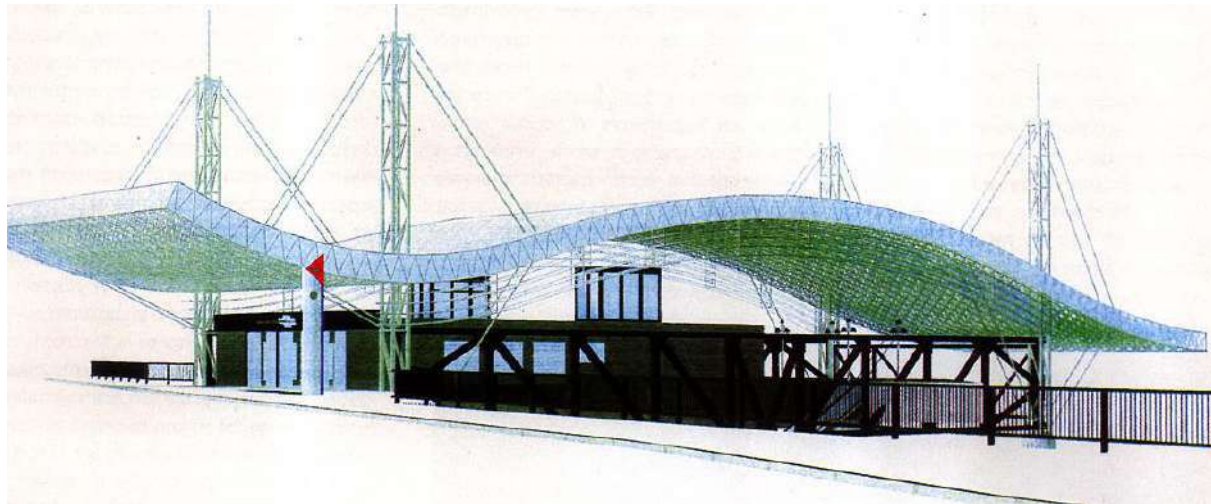

דן איתן ערי גושן אדריכלים

תחנת רכבת השלום, תל אביב / 1994-1996 / הושלם

